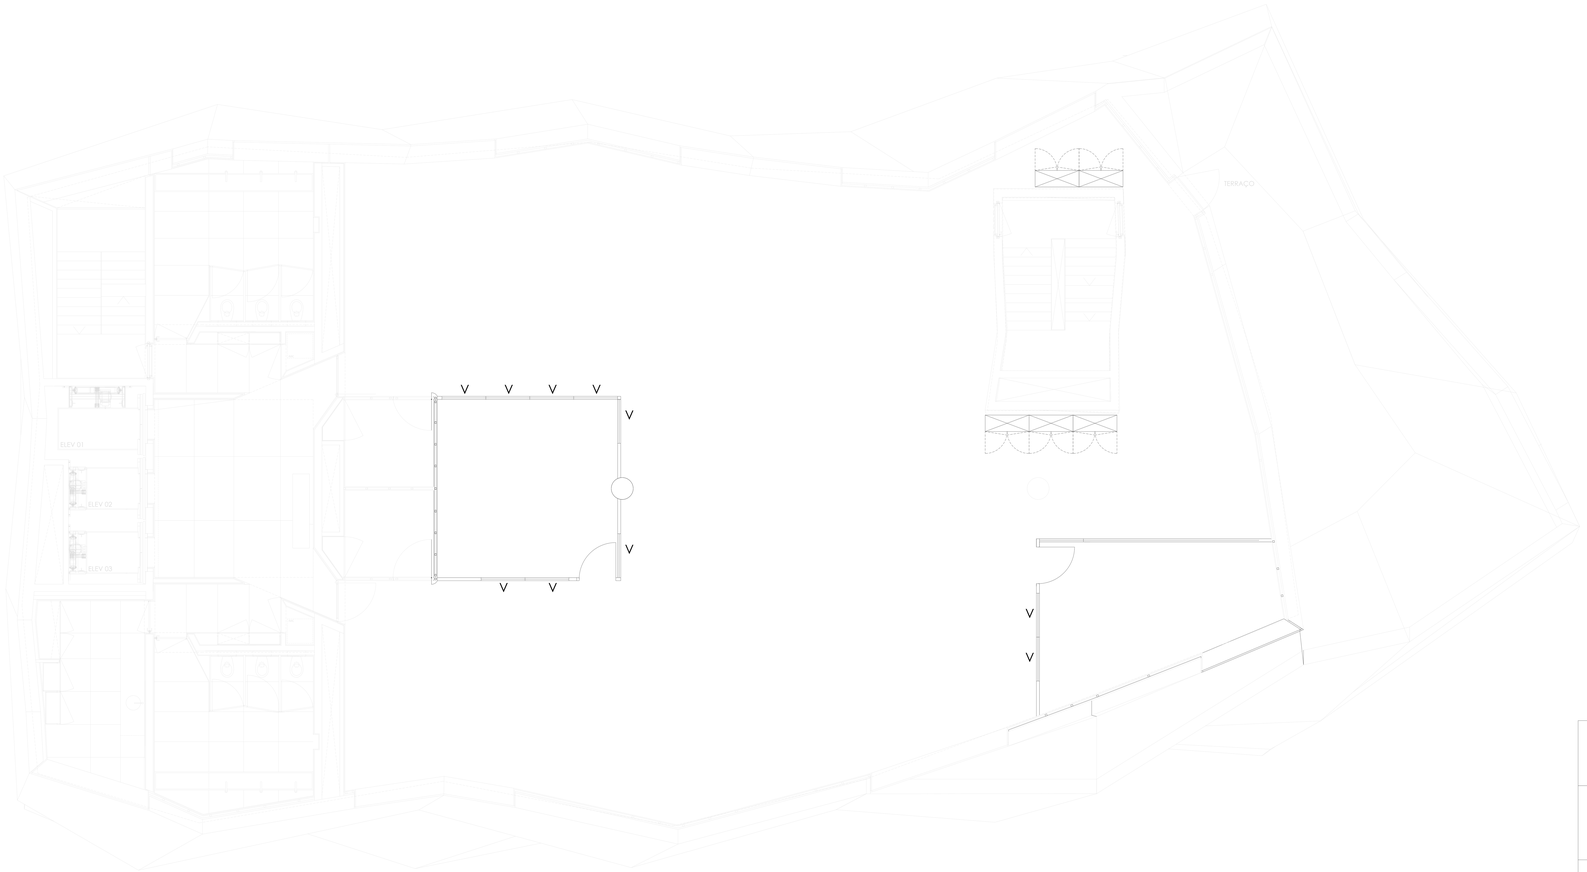

vodafone

Projecto **Edificio Porto Av da Boavista**
Planta do Piso 3

Designação :

Escala : 1:100

Desenho Nº